




D1



D2

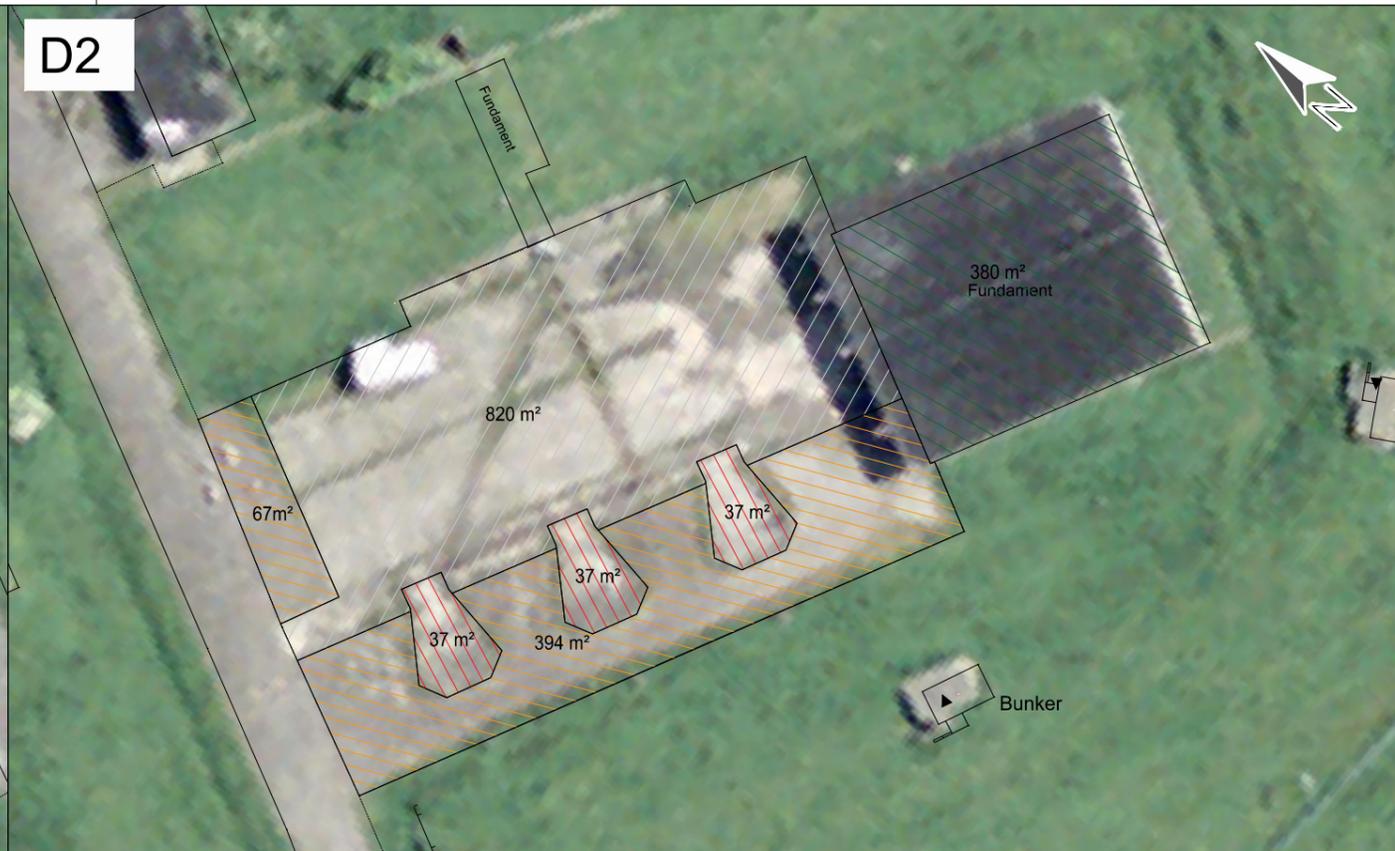

D3

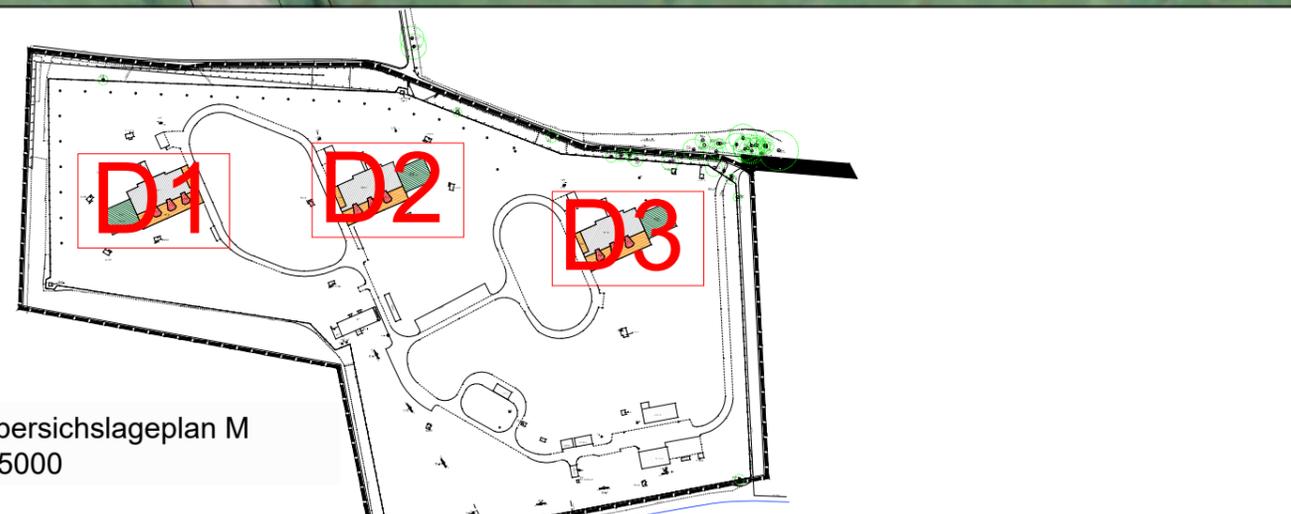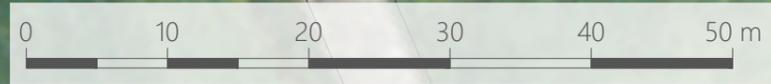

Legende

	1412 m² Asphalt
	2414 m² Betonplatten
	1174 m² Gebäude-Fundament
	331 m² Raketenstartplatz-Fundament

Flächenermittlung

Auftraggeber ENNI Solar GmbH Uerdinger Straße 31 47441 Moers T +49 (0)2841 104-0 E-Mail: info@enni.de	Planverfasser Tauw GmbH Richard-Löchel-Straße 9 47441 Moers T +49 28 41 14 90 0 E-Mail: info.moers@tauw.com	Projekt Altlastenbewertung Grundstück Urselmansweg	Zeichnungstitel Übersichtsplan Luftbild von 2002			
		Tauw Projekt-Nr. 1413648	Blattgröße A3	Maßstab 1:500	Datum 19.03.2020	bearbeitet VOH
CAD Datei Y:\DEMRS1\PI\1413648\10-Planung-CAD\Bohrungen\1413648_Bohrungen.dwg		Plangrundlage Land NRW (2020) Datenlizenz Deutschland - Namensnennung - Version 2.0 (www.govdata.de/dl-de/by-2-0)				

© Tauw GmbH
 Weitergabe sowie Vervielfältigung dieses Dokuments, Verwertung und Mitteilung
 seines Inhalts sind verboten, soweit nicht ausdrücklich gestattet.
 Zuwiderhandlungen verpflichten zu Schadensersatz. Alle Rechte vorbehalten.